


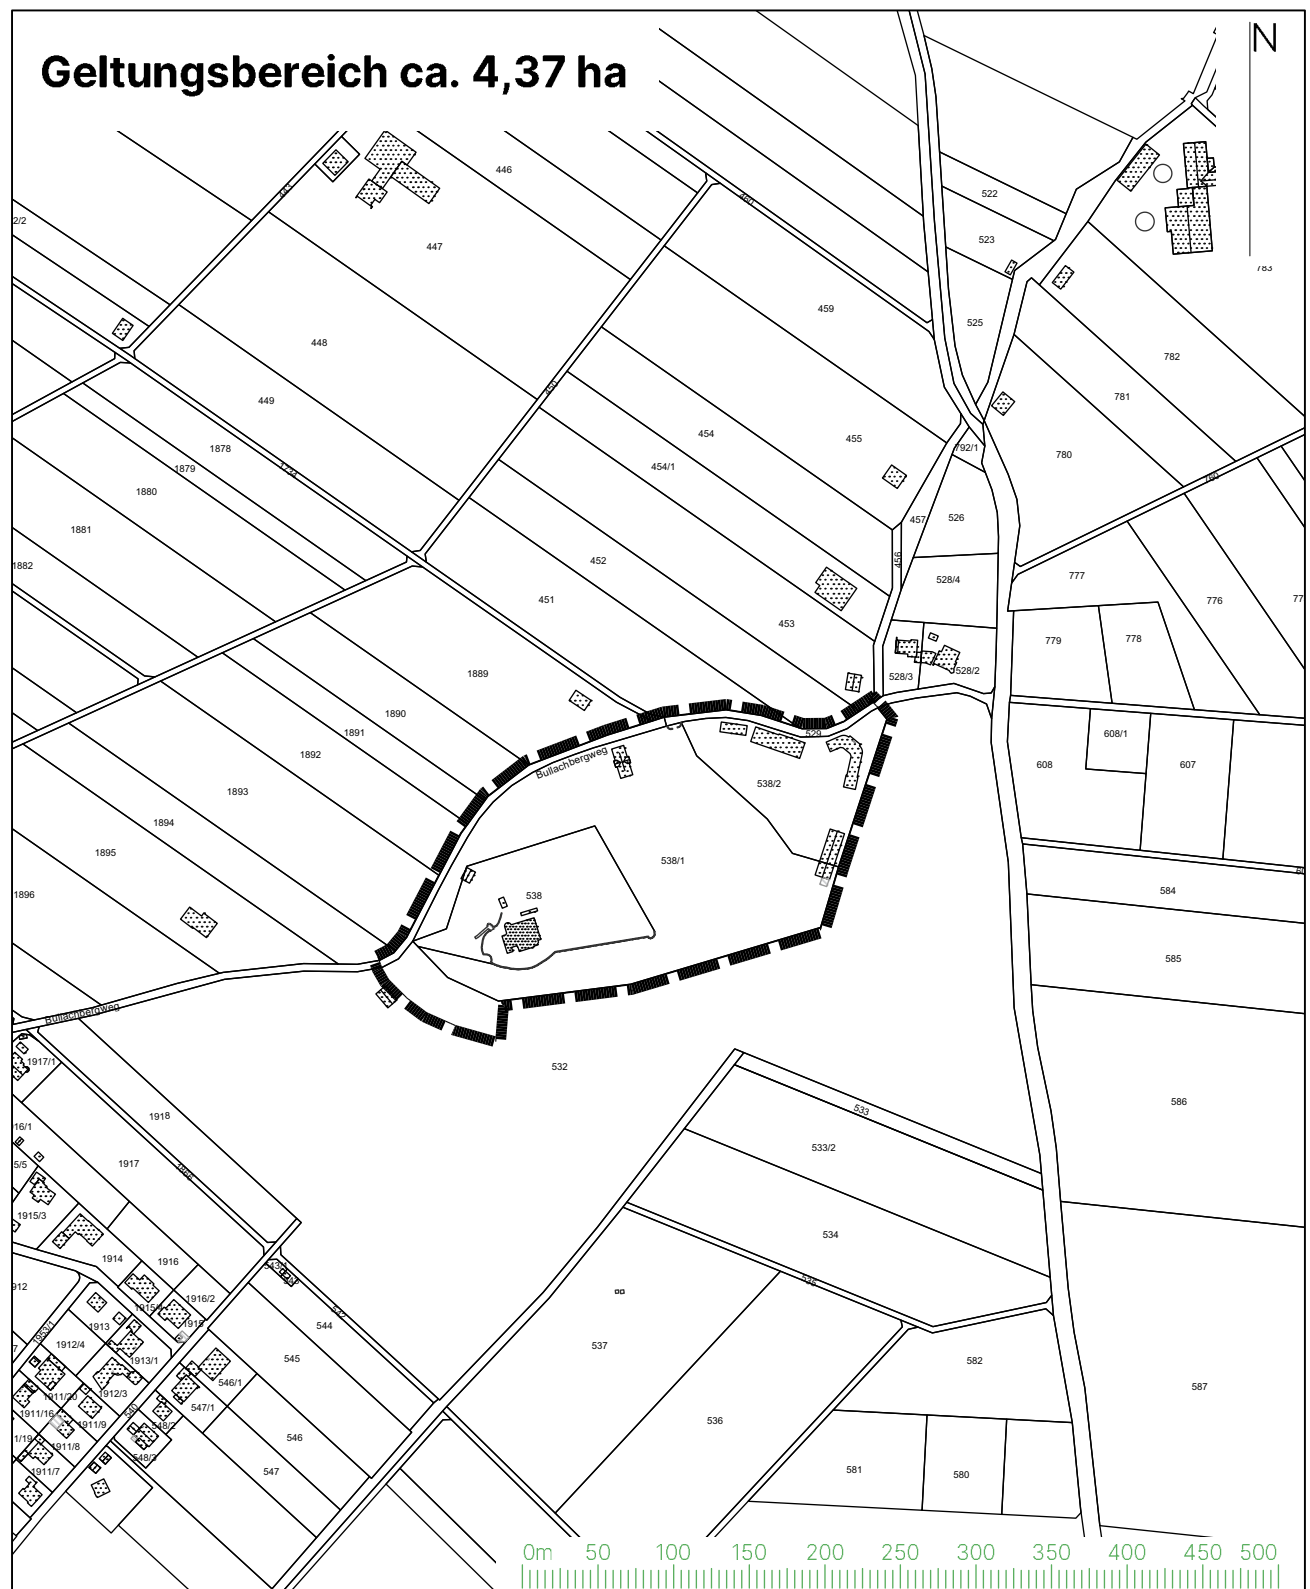

Gemeinde Schwangau

Veränderungssperre zur Änderung
des Bebauungsplanes Nr.B3 -
Bullachberg

Lageplan mit Geltungsbereich

M 1: 5.000

20.08.2025

Sieber Consult GmbH